


RZUT PARTERU

Skala 1:100

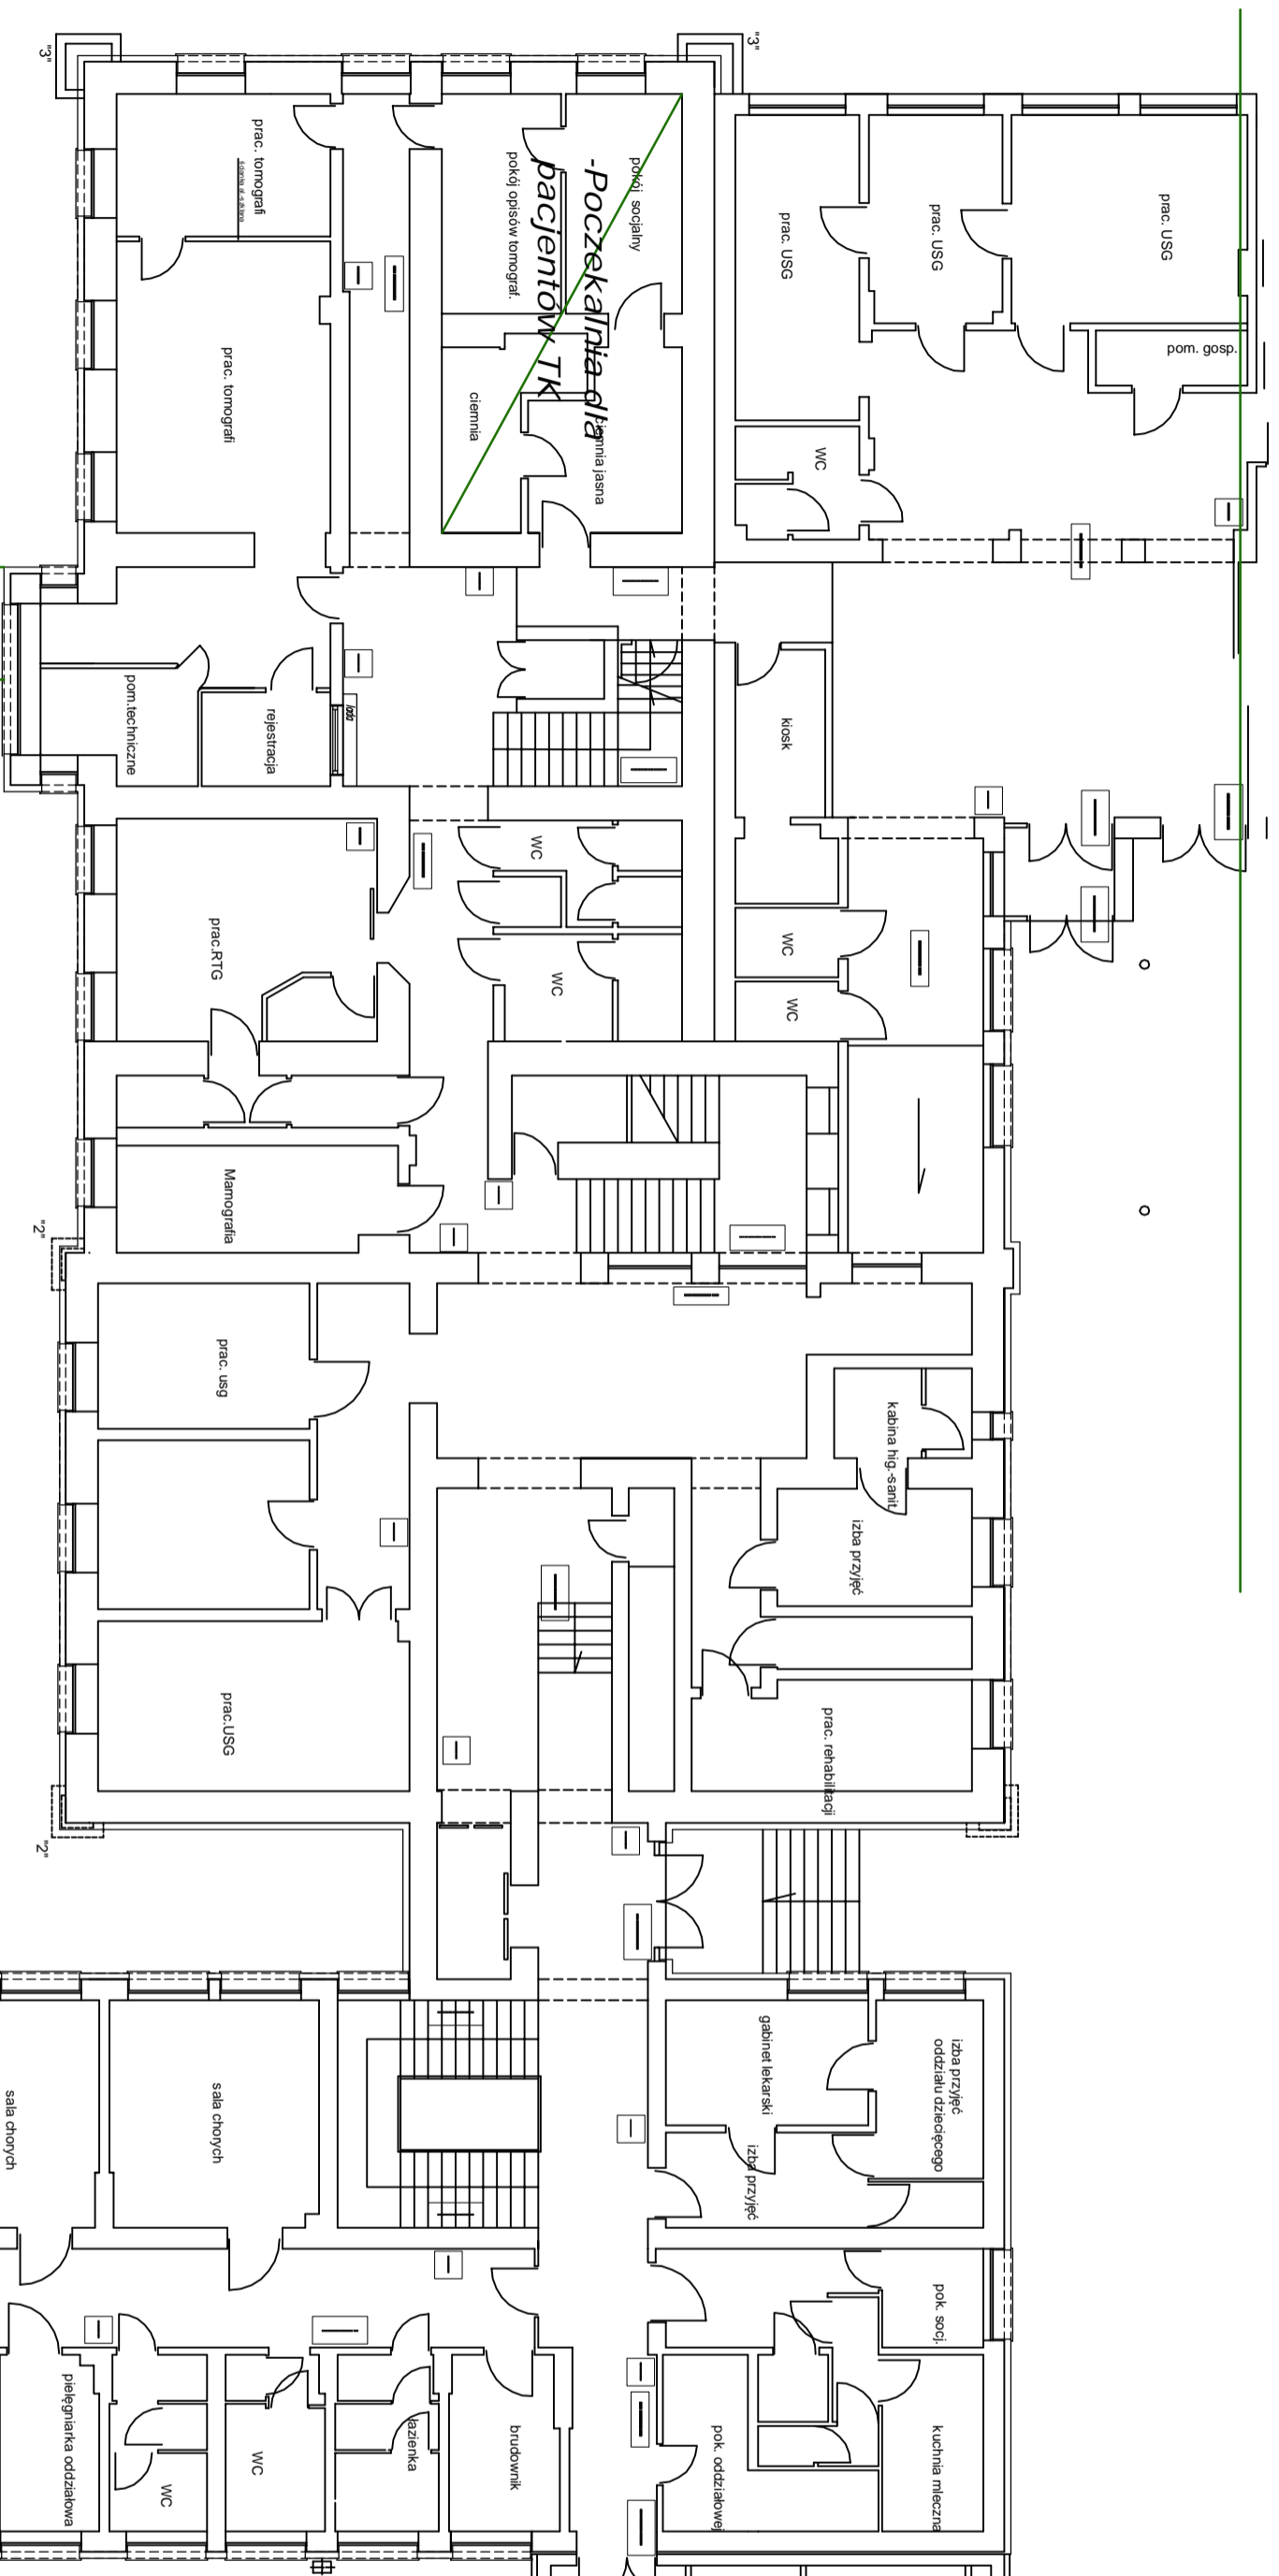

Proponowana rozbudowa około 400 m²

- Poradnia kardiologiczna z rejestracją i pokojem badań
- Pracownia USG (rejestracja+ Pokój badań)
- Pomieszczenie dla rezonansu magnetycznego (mały 0.6)-mln 77 m²
- Pomieszczenie dla lekarzy (opisy -2 stanowiska)
- Pokój przygotowania pacjenta dla tomografi
- Pokój socjalny
- Pracownia gastroskopi i kolonoskopi z pom. towarzyszącymi
- pracownia densytometrii