


RZUT DACHU - skala 1:50 - INWENTARYZACJA

A

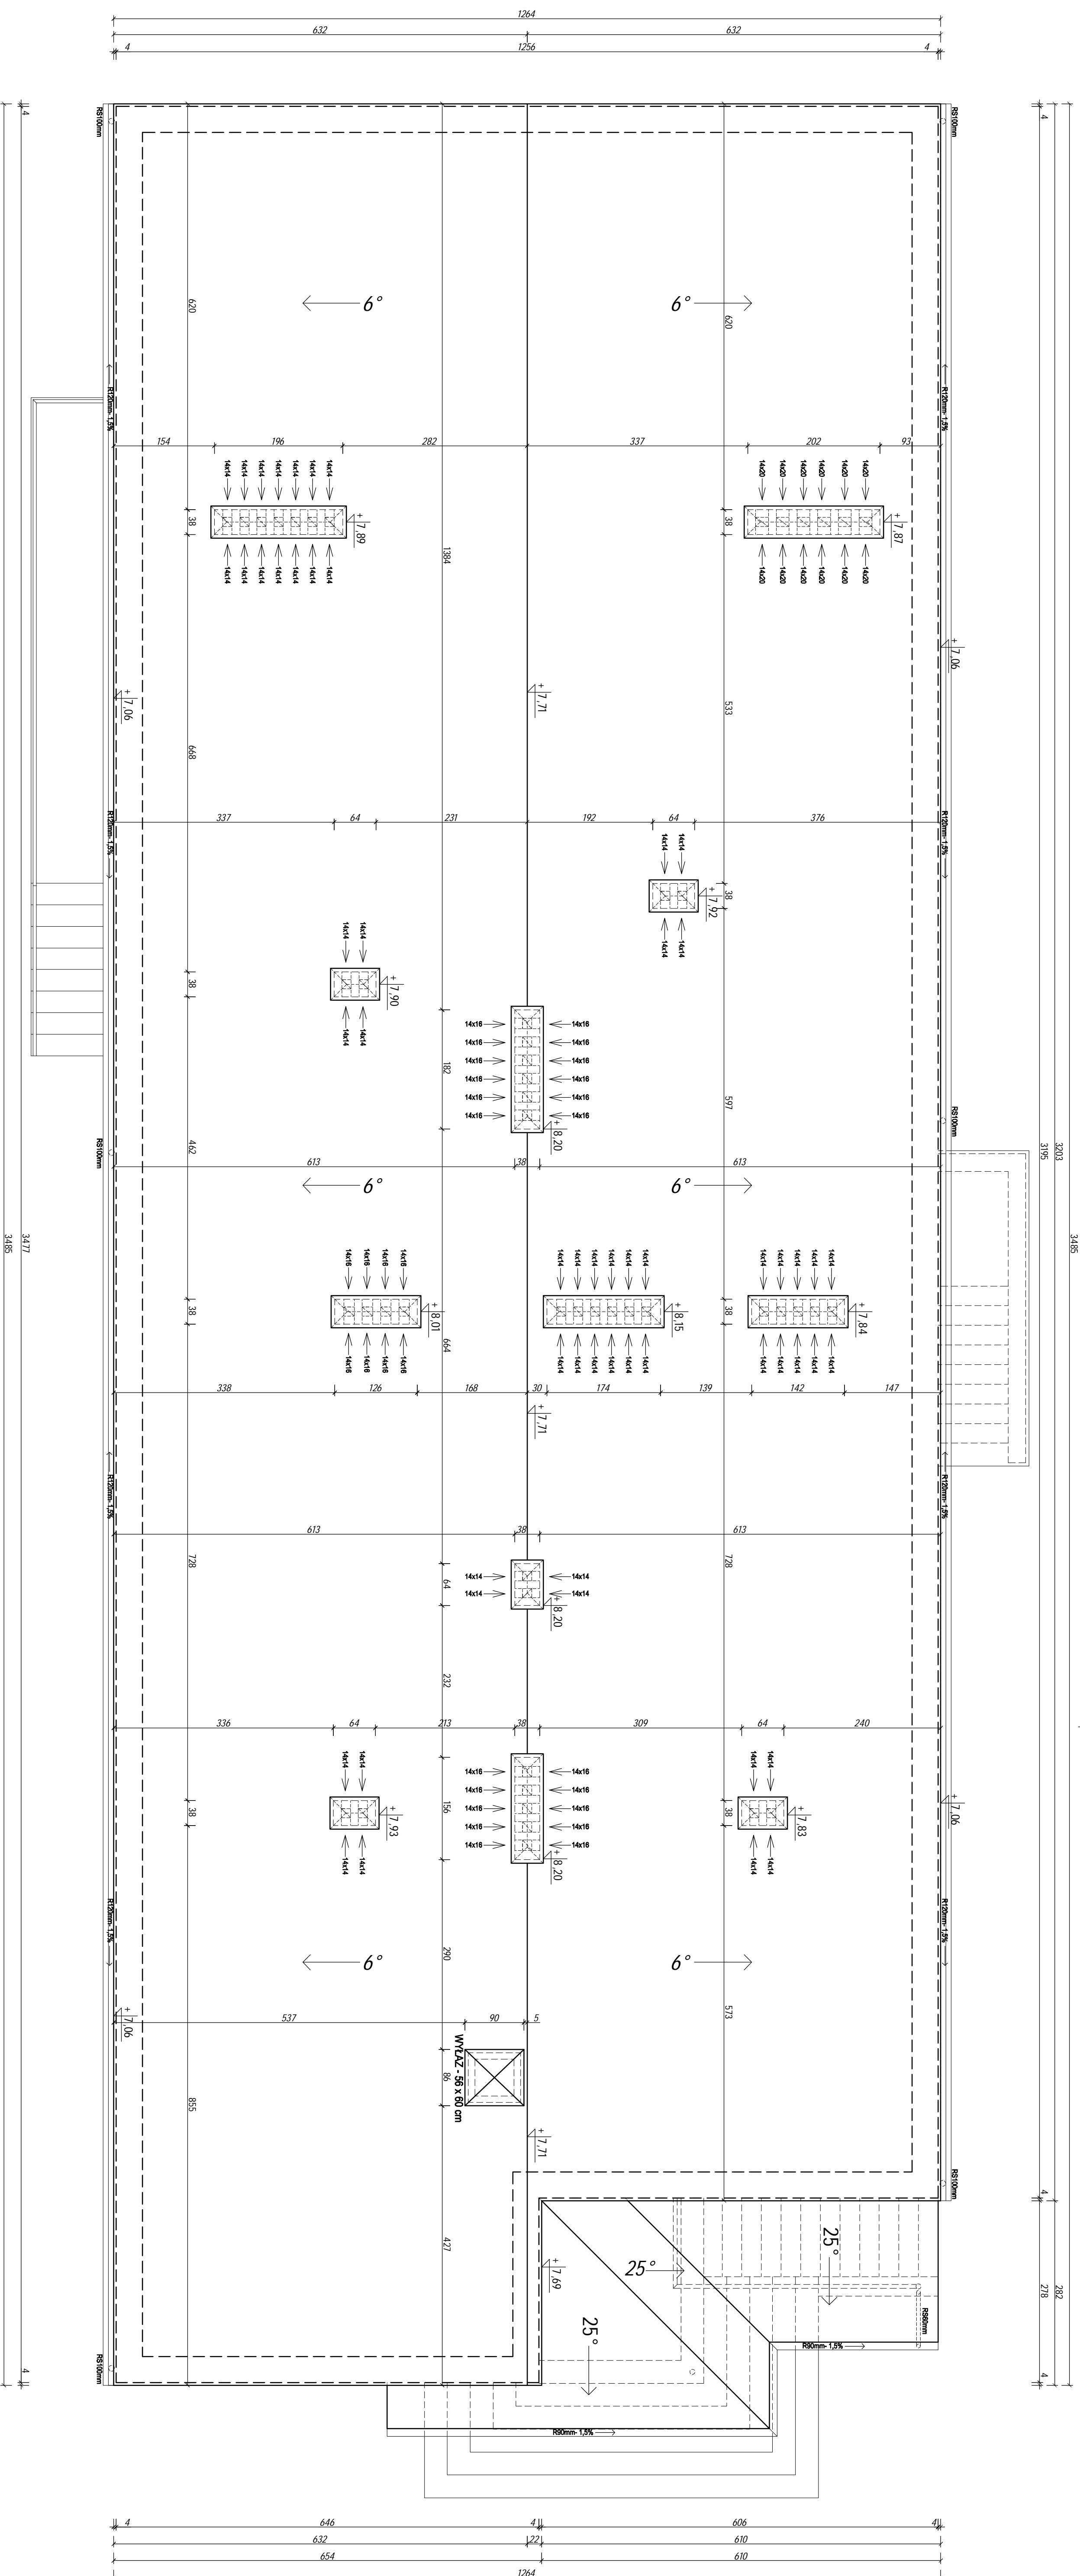

A

Imię i nazwisko: Stanisław Pukiel	Adres: ul. 17431	Opis: Rzut dachu	Imię i nazwisko: Jan Hara	Nr uprawnień: 71/T/088	Data: 08.20.14
Zakład Projektowania Cieplice 17-430 Skala	Zamawiający: Inwestor	Projektant: Stanisław Pukiel	Wykonawca: Jan Hara		
Zamawiający: Inwestor			Data: 08.20.14		
Projektant: Stanisław Pukiel			Lp. kolumny: 2		