




ELEWACJE - skala 1:100 - INWENTARYZACJA

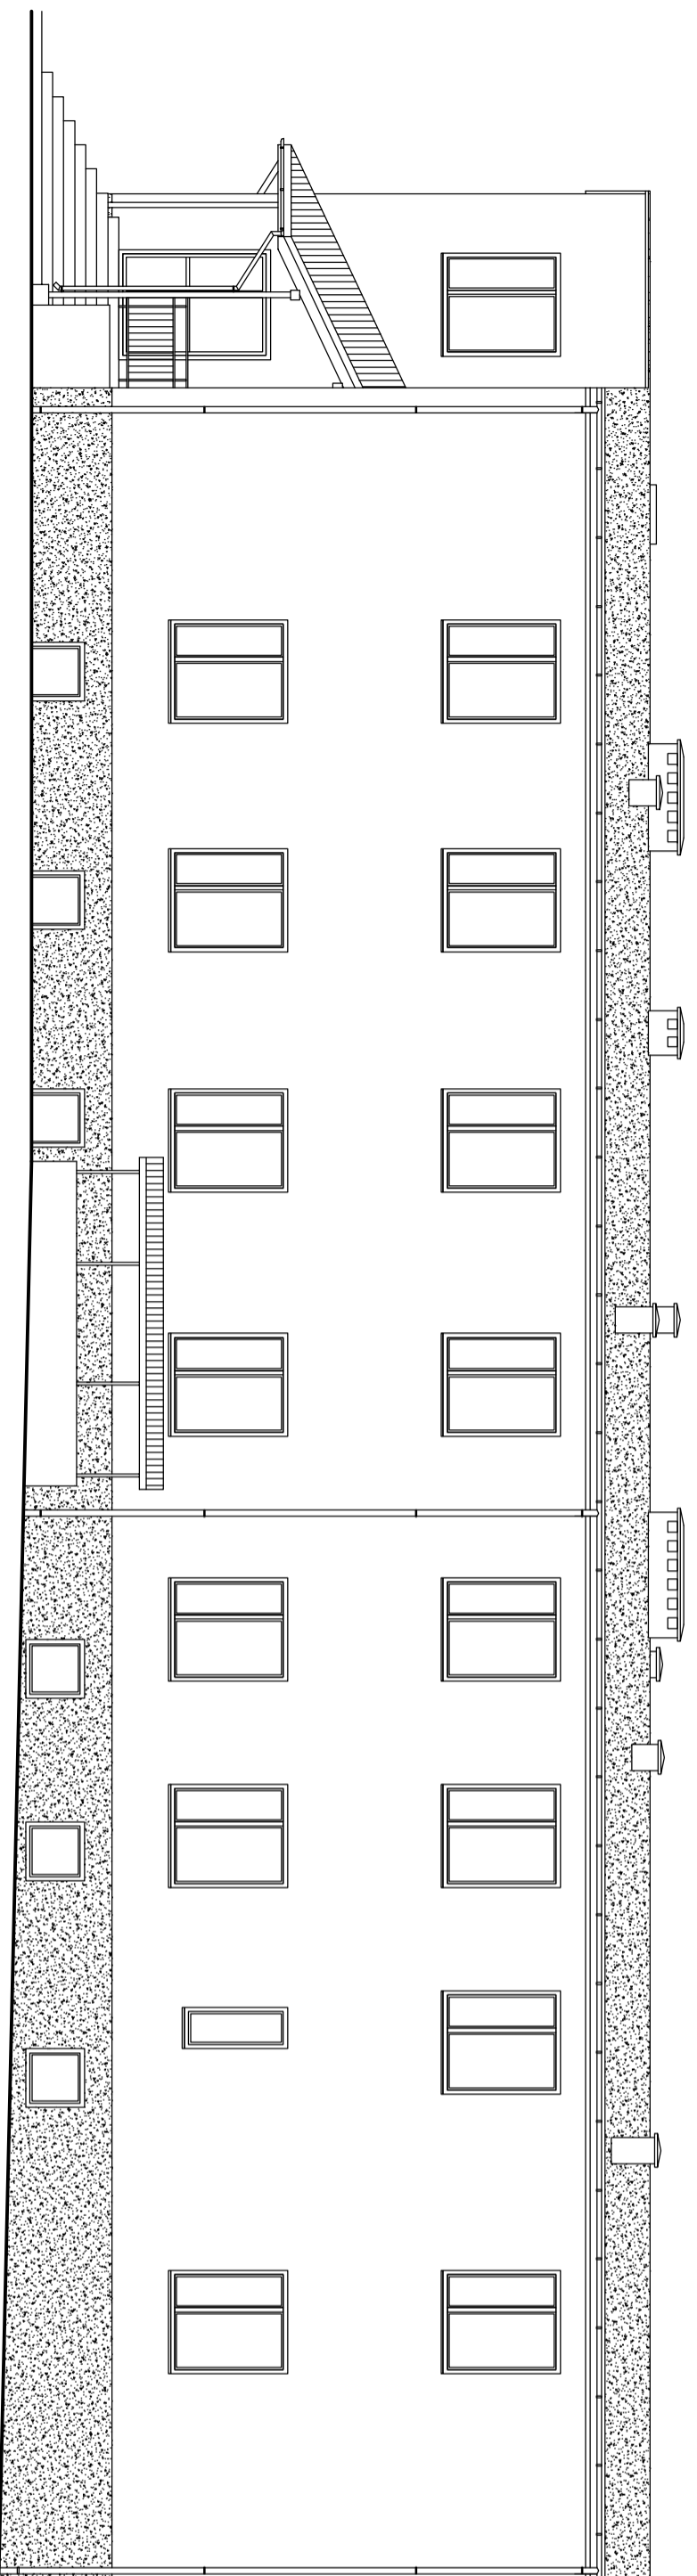


ELEWACJA PÓŁNOCNO-ZACHODNIA

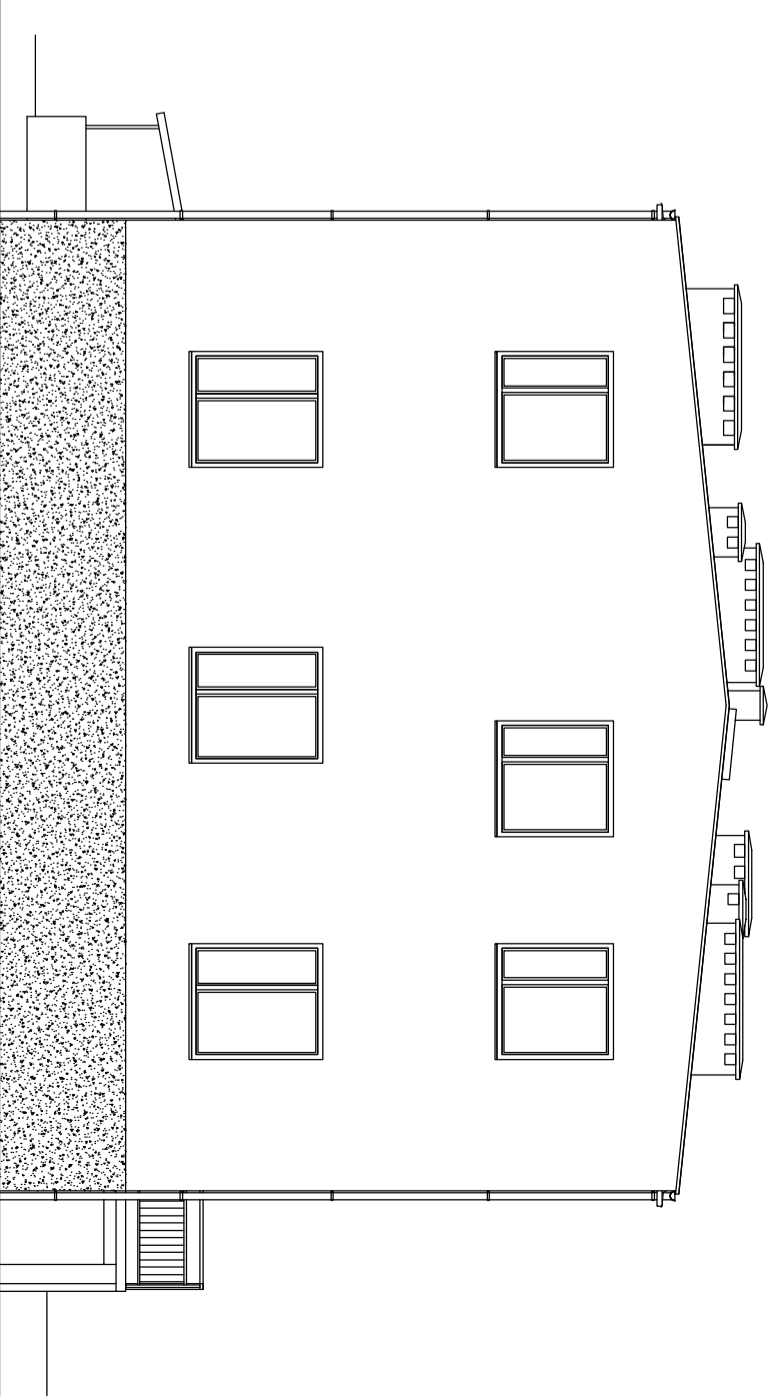

ELEWACJA PÓŁNOCNO-WSCHODNIA

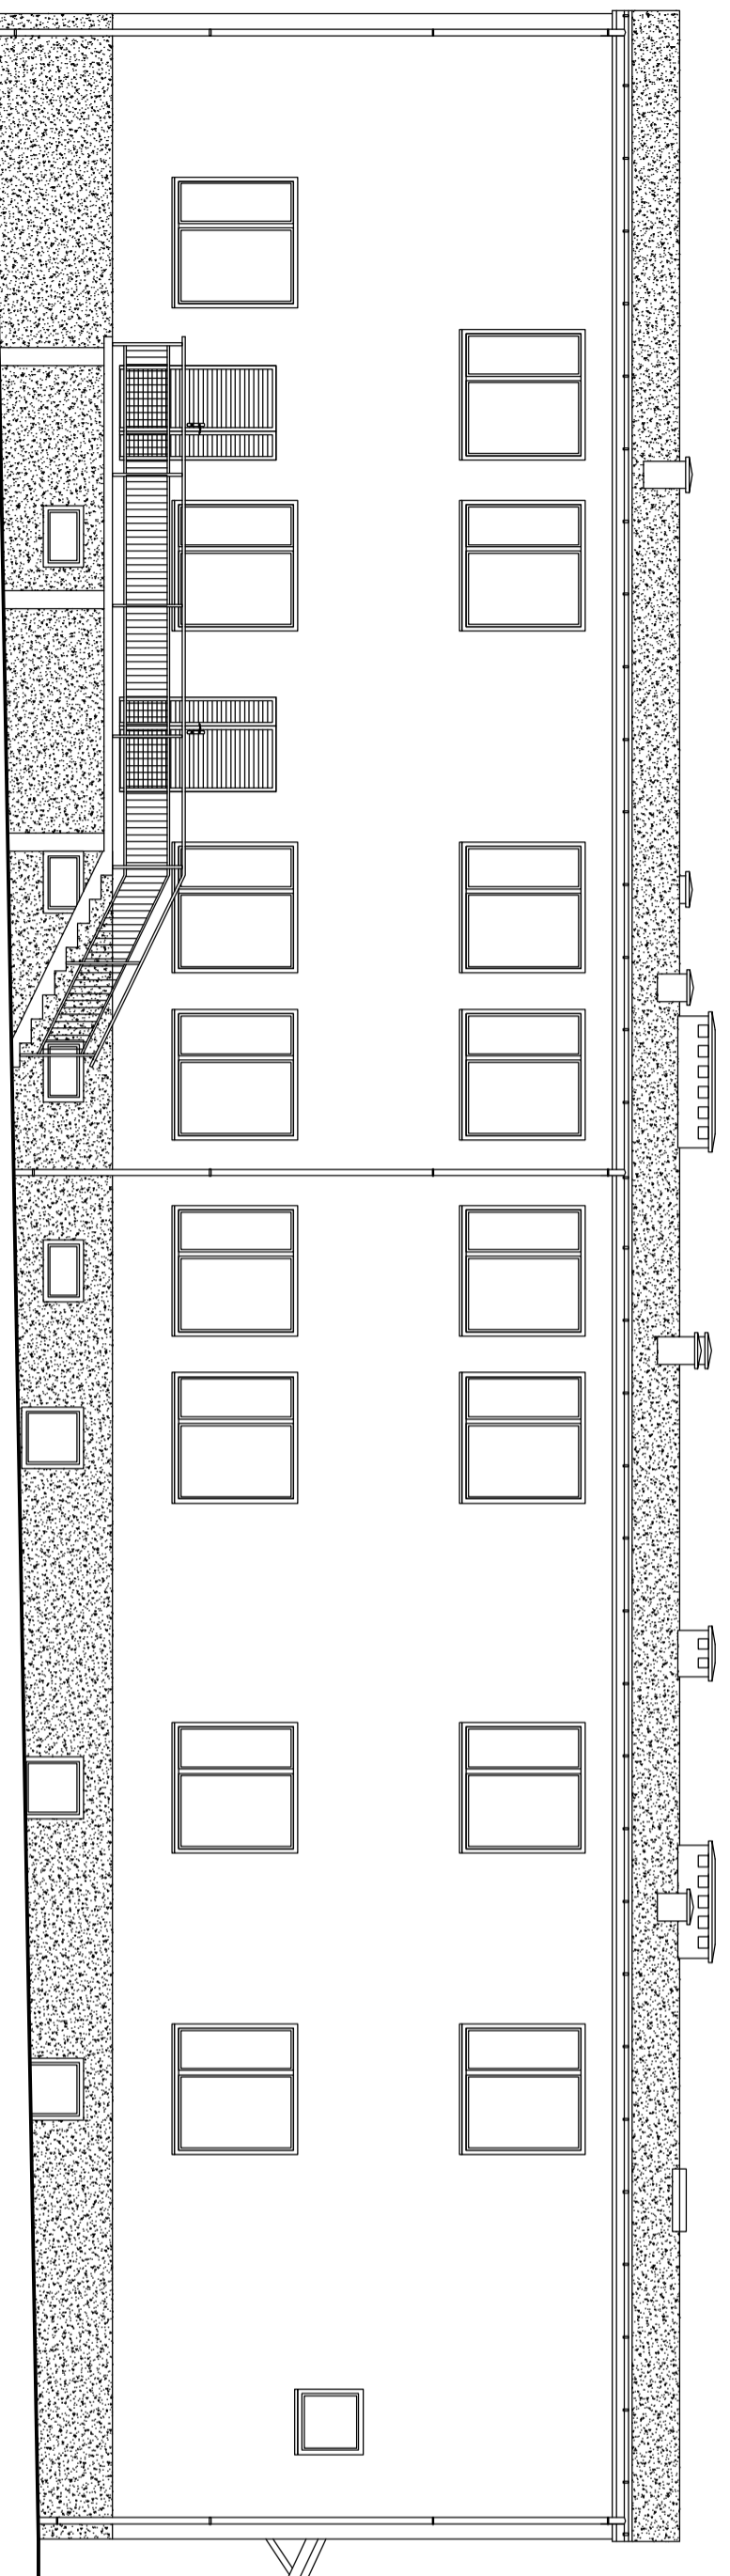

ELEWACJA PÓŁUDNIOWO-WSCHODNIA

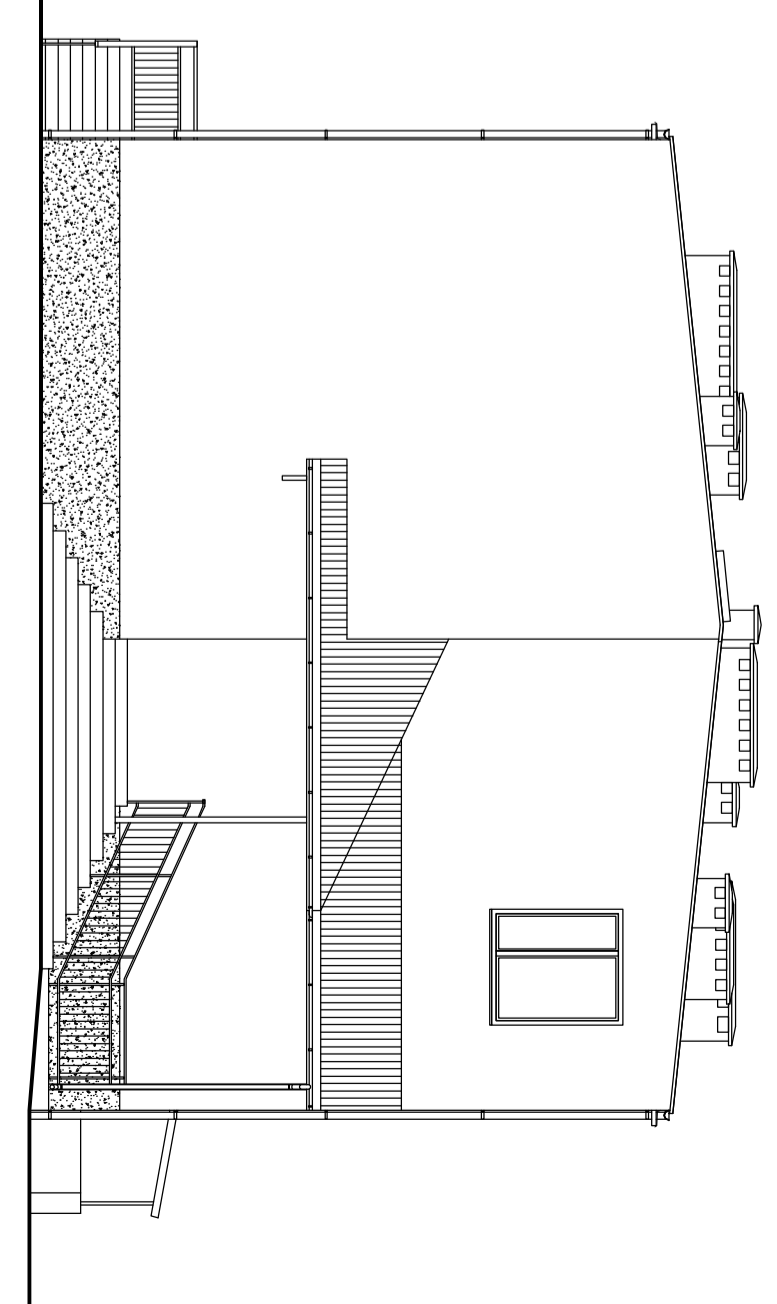

ELEWACJA PÓŁUDNIOWO-ZACHODNIA

Inwestor: Samodzielny Publiczny Zespół Zakładów Opieki Zdrowotnej ul. Koszuczki 1 57-400 Nisko		Lokalizacja: Nisko dz. nr 1/431		Inż. i Nazwisko: Jan Hara		Nr uprawnień: 71/Tbg/88		Data: 08.2014		skala: 1:100	
Opis: projektowa konstrukcja dachu obiektu szpitala znowela		Temat rysunku: inwentaryzacja		Opracował: Jan Hara						Nr rys: 4	