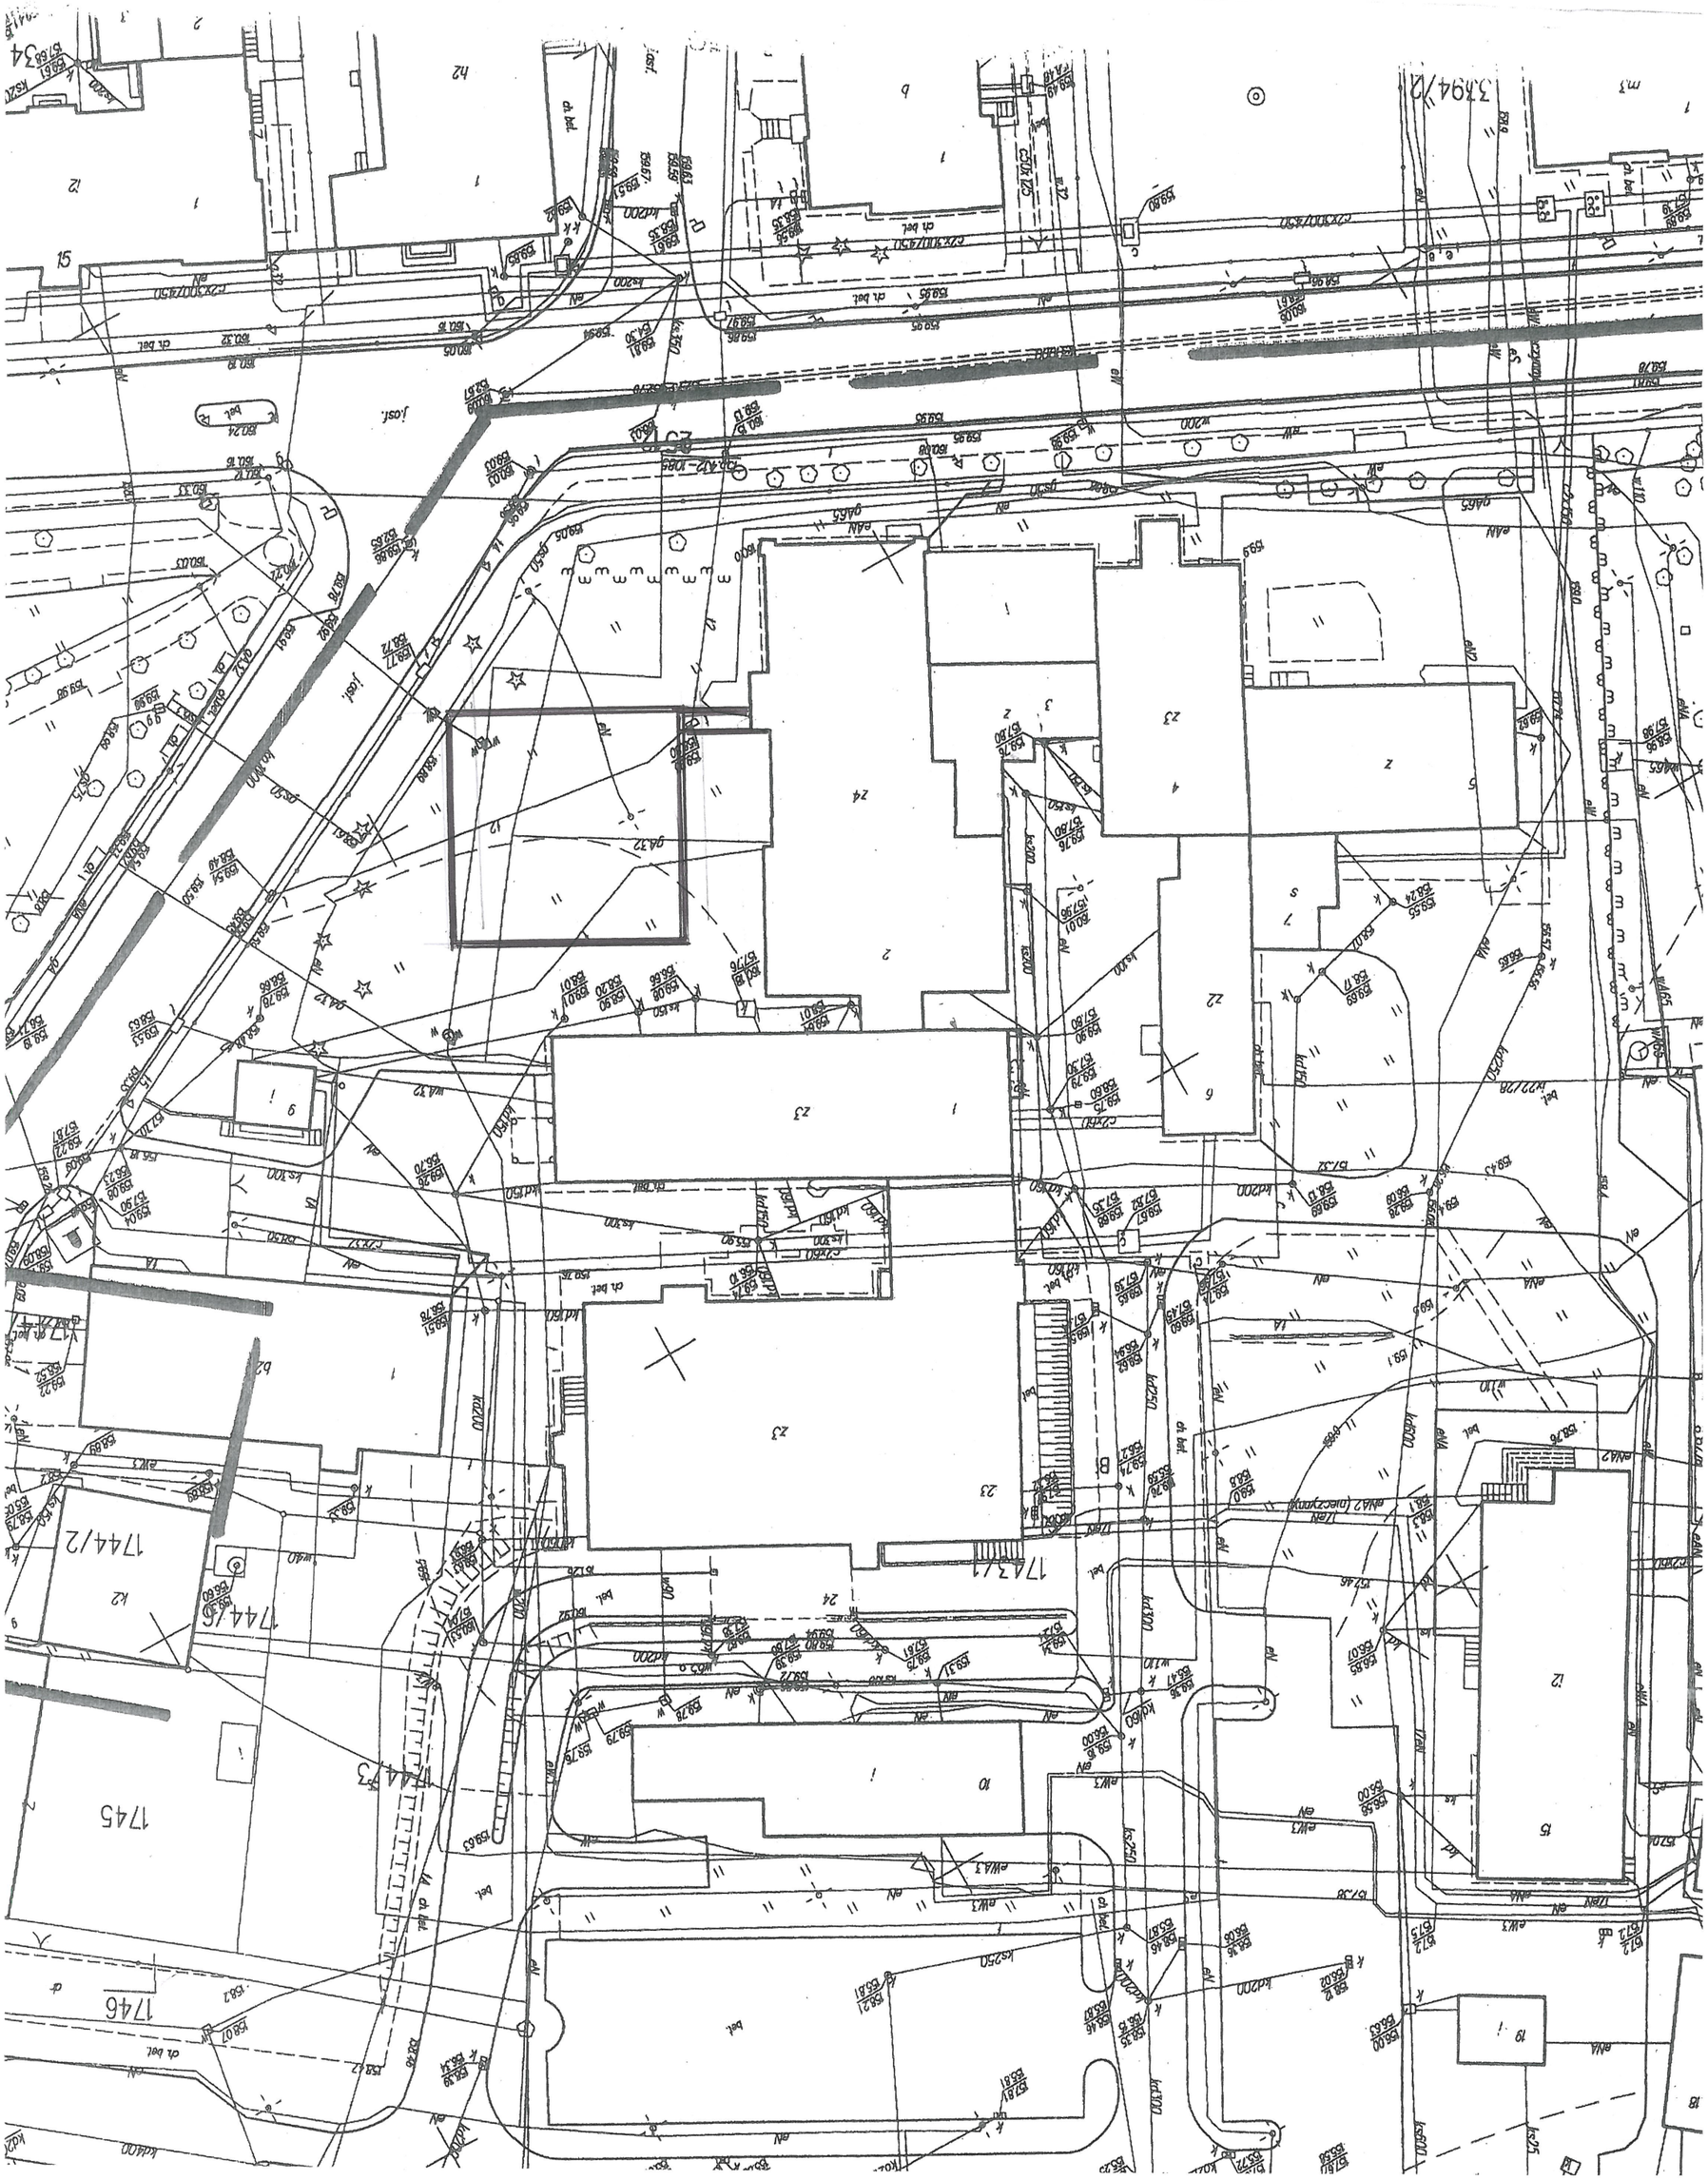
3394/2
1744/2
1744/3
1744/4
1745
1746
1747/1
Z3
Z2
Z1
B1
B2
ul. Ostrowska